


Voorgevel
BESTAANDE SITUATIE

Achtergevel
BESTAANDE SITUATIE


Linkerzijgevel
BESTAANDE SITUATIE

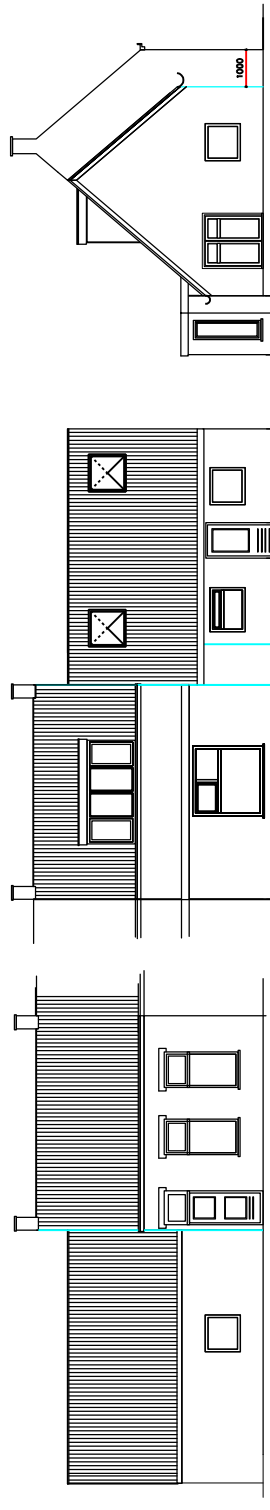


Voorgevel
GEWIJZIGDE SITUATIE

Achtergevel
GEWIJZIGDE SITUATIE


Linkergevel
GEWIJZIGDE SITUATIE

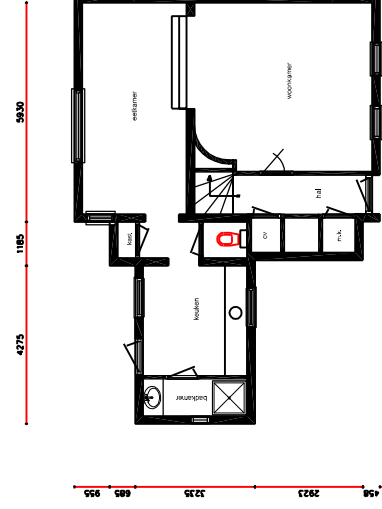


BEGANE GROND.
BESTAAND.

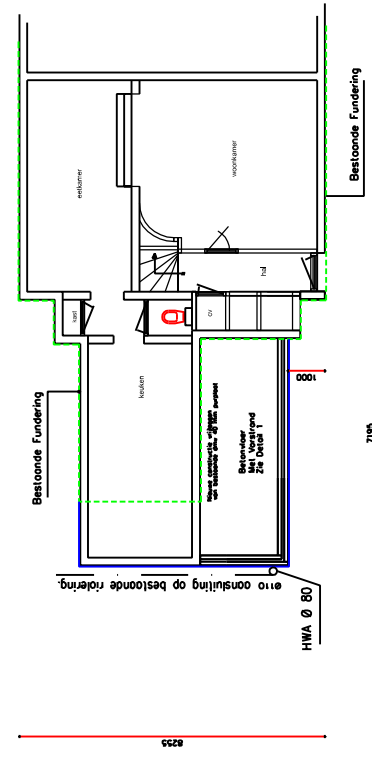



BEGANE GROND.
GEWIJZIGD.

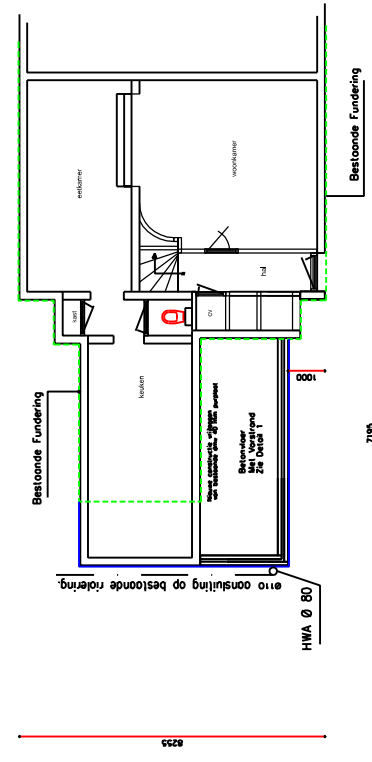


FUNDERING.
NIEUW

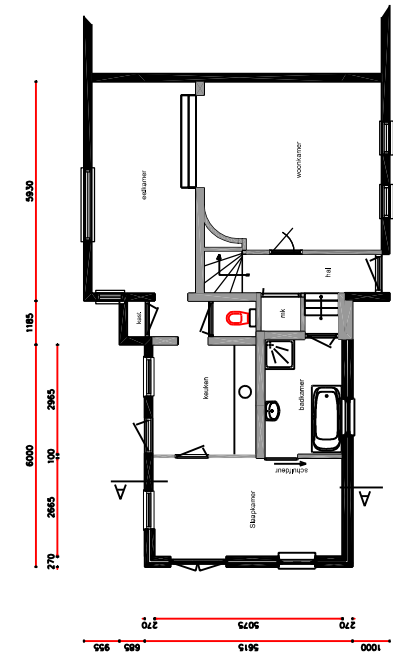


BALKLAAG VERDIEPING.
NIEUW

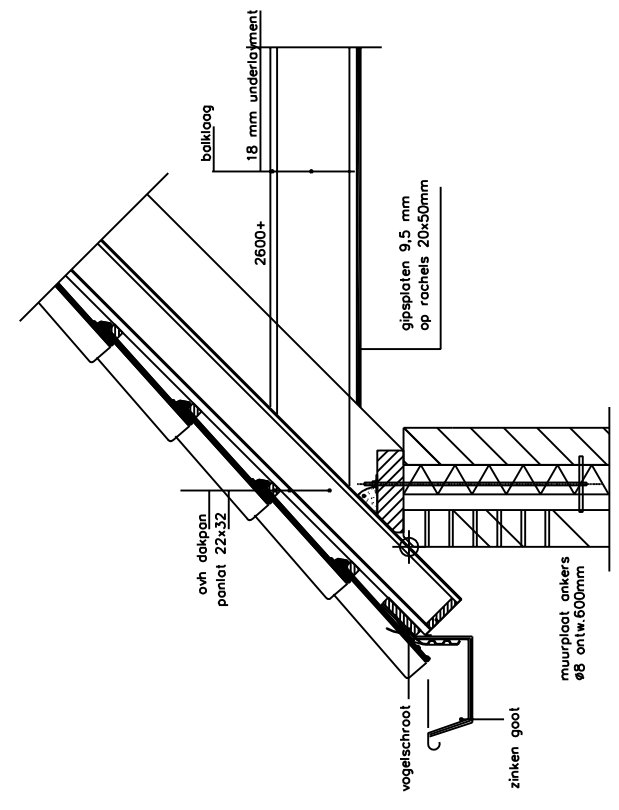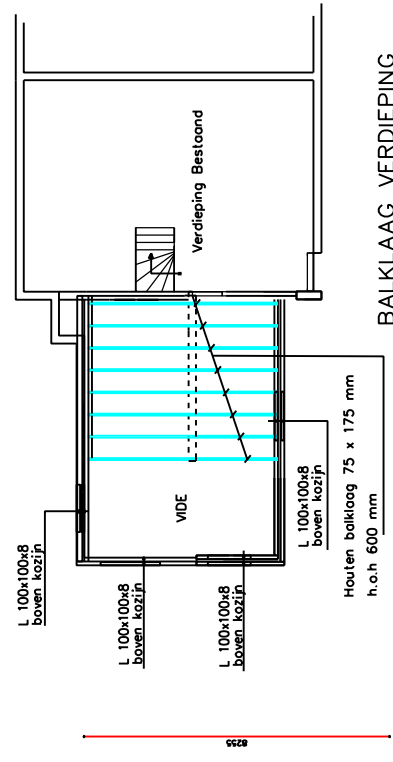

DETAIL 3

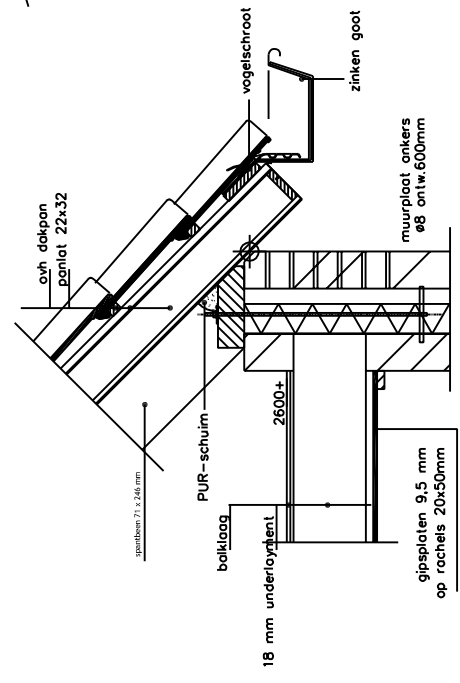

DETAIL 2

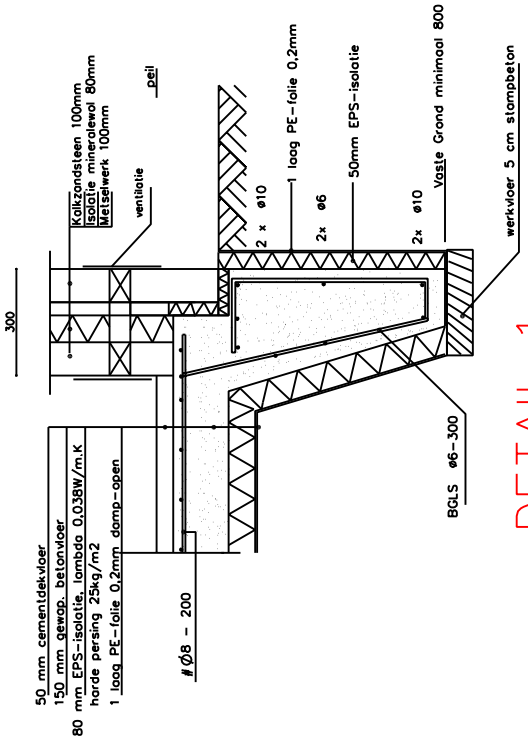

DETAIL 1



Doorsnede A - A
GEWIJZIGDE SITUATIE

situatie.
Kadastrale gemeente : Lage Zwaluwe
Sectie: 1
Perceelnummer: 3153
Bruggdam 7
4926 CS Lage Zwaluwe
Schaal: 1 : 500

BESTEKTEKENING

ontwerper	Fem. D. Silvius	vertek	0805
opdrachtgever	Bruggdam 7	titel	01
werk	4926 CS Lage Zwaluwe	schaal	1 : 100 / 1 : 10
	Uitbreiding Woning	get	JM
	Bruggdam 7	toetsd	AI
	4926 CS Lage Zwaluwe		



J.M. TEKENINGEN	14-03-2008
De Cijster 4	05-05-2008
Mobiel: 06-28953112	10-06-2008
www.jmtekening.nl	09-07-2008
K.K. Breda: 18087234	11-08-2008