




Doorsnede A-A
(GEWIJZIGDE SITUATIE)

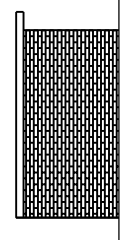


Zijgevel
GEWIJZIGDE SITUATIE

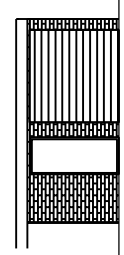


Achtergevel
GEWIJZIGDE SITUATIE

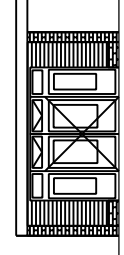


Tuingevel
GEWIJZIGDE SITUATIE

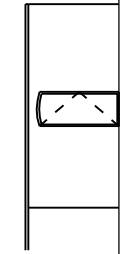


Achtergevel
BESTAANDE SITUATIE

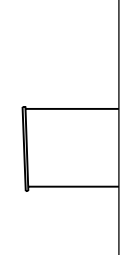


Zijgevel
BESTAANDE SITUATIE

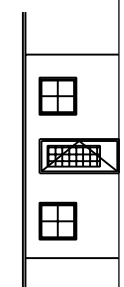


Tuingevel
BESTAANDE SITUATIE

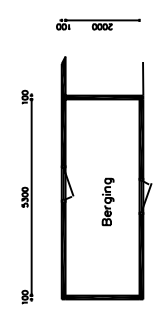


BEGANE GROND
BESTAAND.

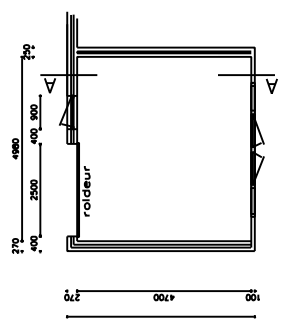


BEGANE GROND
GEWIJZIGD.

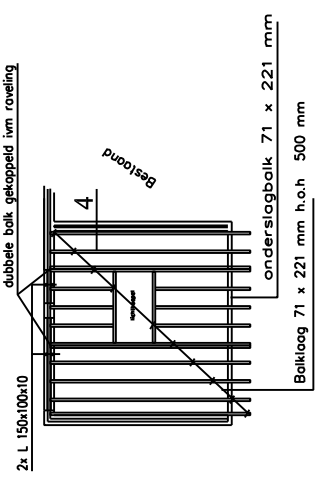


BALKLAAG

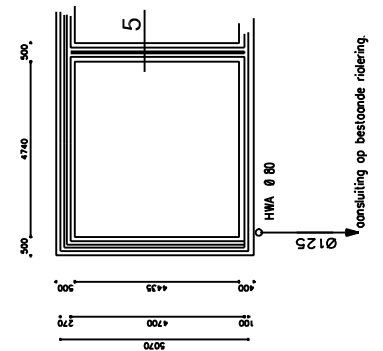


FUND. & RIOLERING

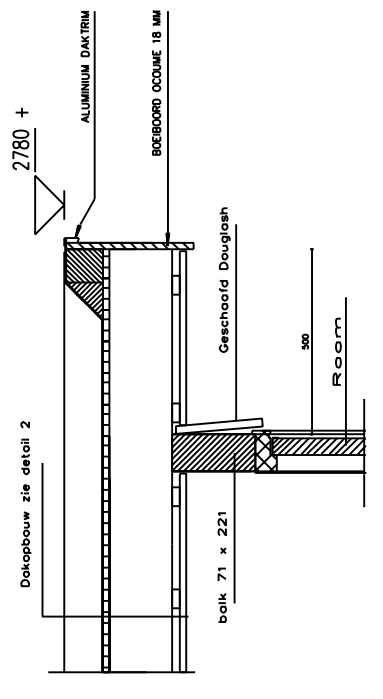


DETAIL 3

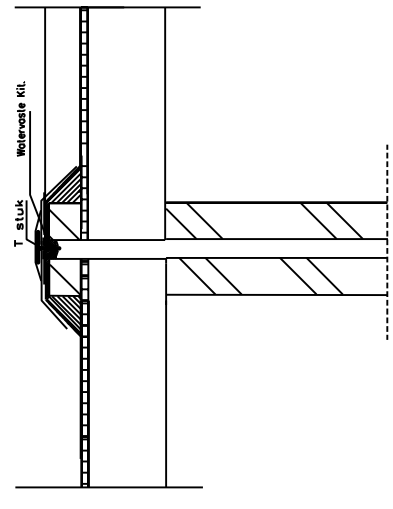

DETAIL 4

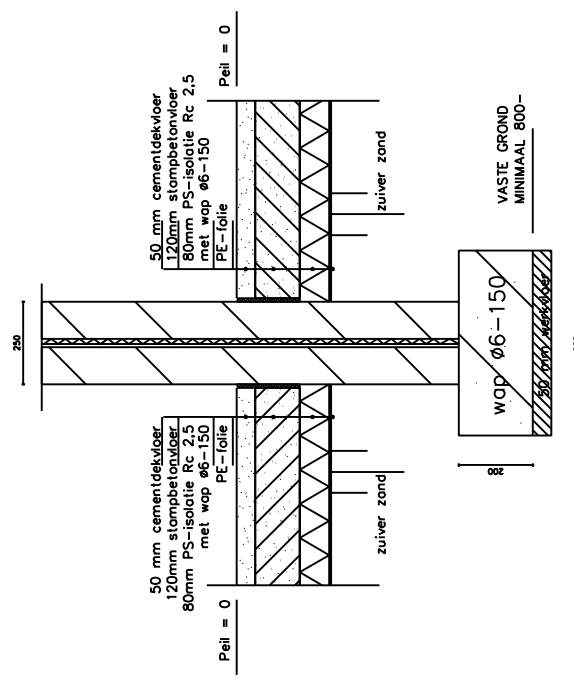

DETAIL 5

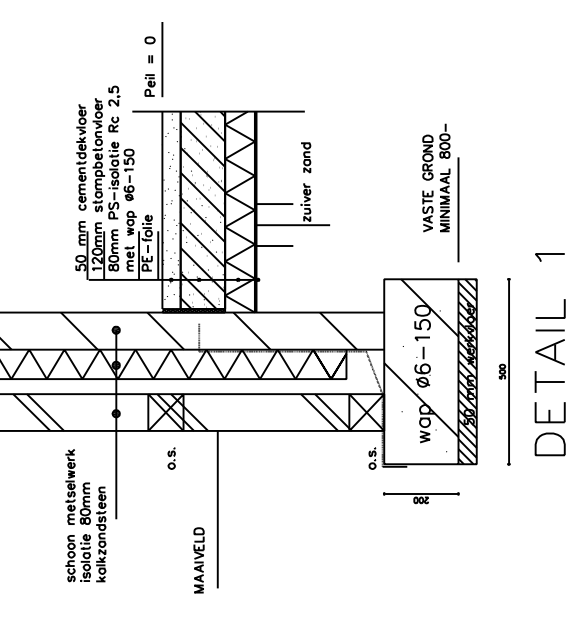

DETAIL 1



situatie.
Kadastrale Gemeente: Breda
Sectie: I
Perceelnummer: 3775
Heuvelbrink 84
4812 GT Breda
Schaal: 1 : 500

BESTEKTEKENING

ontwerper
opdrachtgever
werk

Fon. M. Sgroot
Heuvelbrink 84
4812 GT Breda
vervanging Berging
Heuvelbrink 84
4812 GT Breda

verken
0813
teken
01



JVMTEKENBUREAU
De Cijster 4 Mode
Mobiel: 06-28953112
www.jvmtekenbureau.nl
K.K. Breda: 18087234

datum 09-07-2008
wjl:.....
schied 1 : 100 / 1 : 10
get. JM
tekenb. AI

Deze tekening blijft eigendom van jvmtekenbureau - auteursrecht voorbehouden.