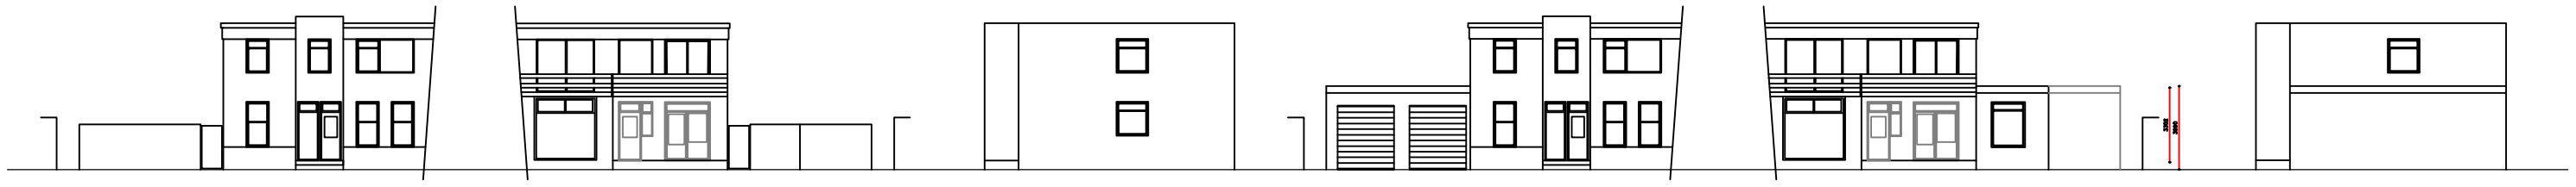

Voorgevel
BESTAANDE SITUATIE

Achtergevel
BESTAANDE SITUATIE

Linker Zijgevel
BESTAANDE SITUATIE

Voorgevel
GEWIJZIGDE SITUATIE

Achtergevel
GEWIJZIGDE SITUATIE

Linker Zijgevel
GEWIJZIGDE SITUATIE

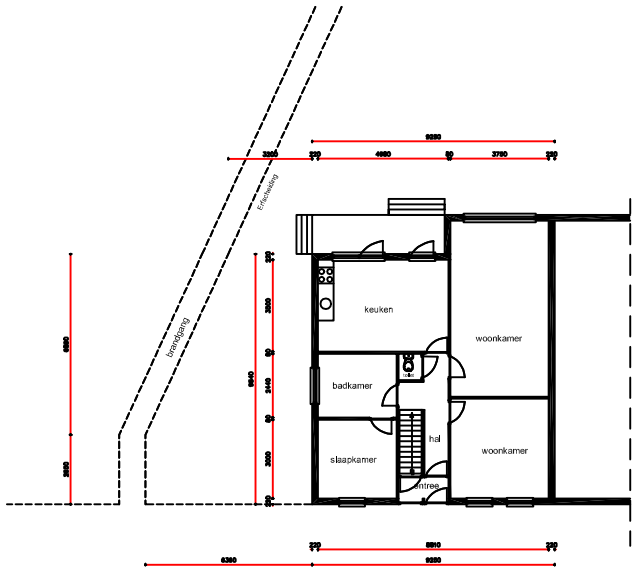

Begane grond Bestaand

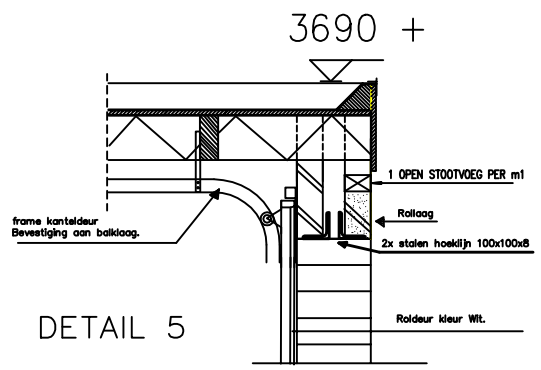

DETAIL 5

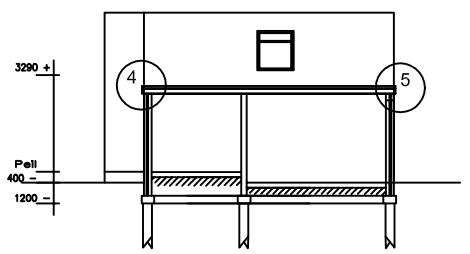

Doorsnede B – B
GEWIJZIGDE SITUATIE

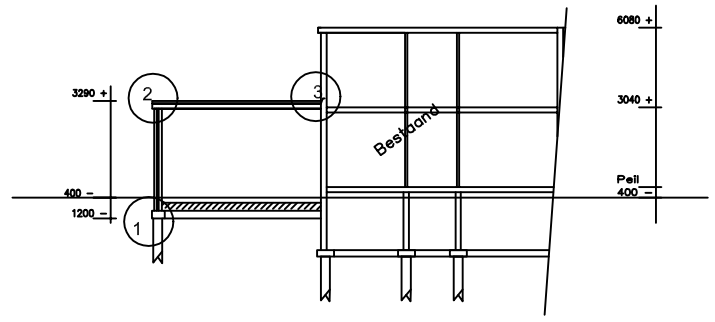

Doorsnede A – A
GEWIJZIGDE SITUATIE

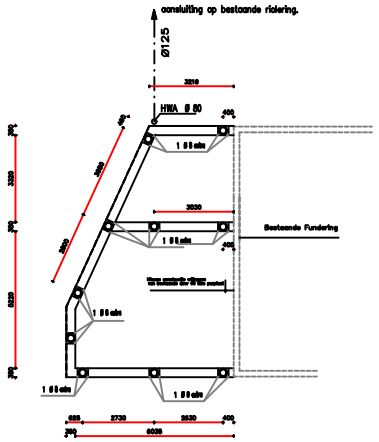

FUNDERING
GEWIJZIGD.

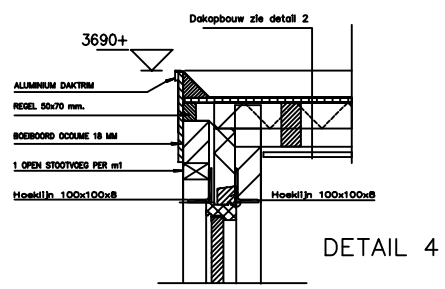

DETAIL 4

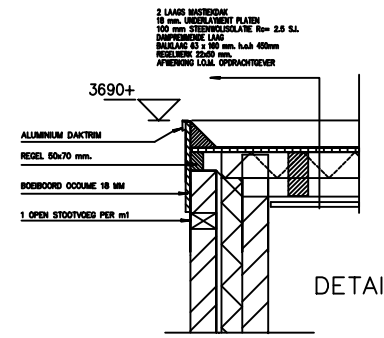

DETAIL 2

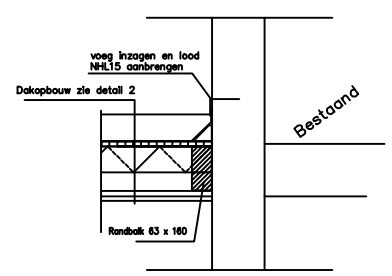

DETAIL 3

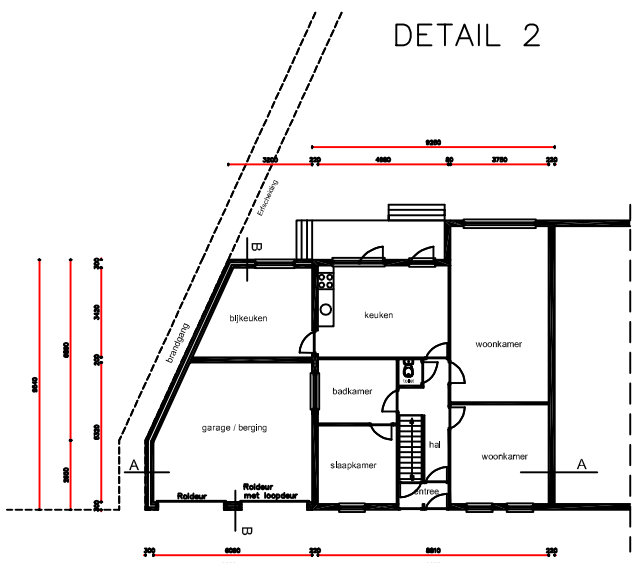

Begane grond Gewijzigd

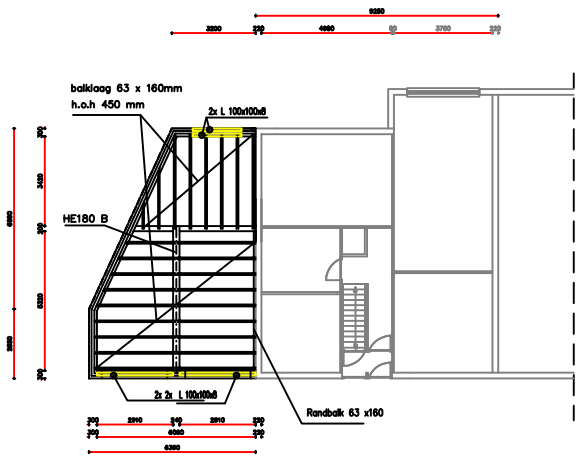

BALKLAAG.

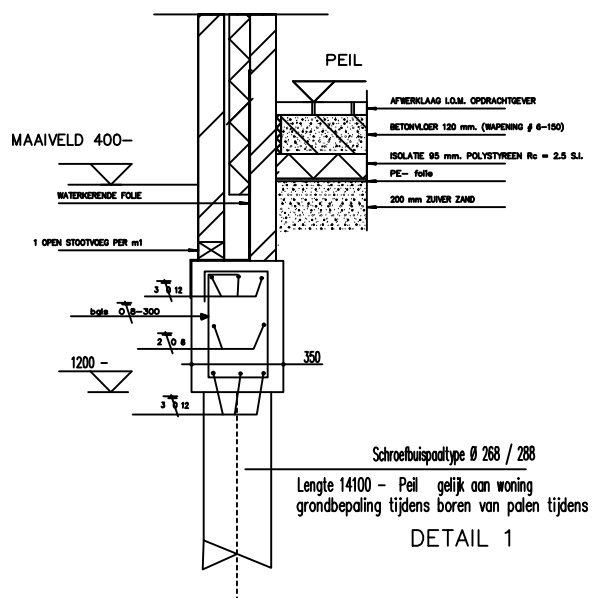

Schroefbuispaaltype Ø 268 / 288
Lengte 14100 – Peil gelijk aan woning
grondbepaling tijdens boren van palen tijdens bouw

DETAIL 1

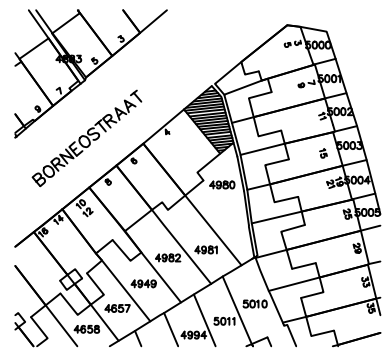

situatie.
Kadastrale Gemeente: Dordrecht
Sectie: C
Perceelnummer: 4980
Borneostraat 4
3312 XA Dordrecht
Schaal: 1 : 500

onderdeel: BESTEKTEKENING

opdrachtgever: Fam. A. de Bruin
Borneostraat 4
3312 XA Dordrecht

werk: Uitbreiding Woning
Borneostraat 4
3312 XA Dordrecht

werkno. 0901
blad no. 01

JMTEKENBUREAU
De Gijster 4 Made
Mobiel: 06-28953112
www.jmtekenbureau.nl
KvK Breda: 18087234

datum 28-01-2009
wijz. 16-03-09
wijz. –
wijz. –

schaal 1 : 100 / 1 : 10
get. JM
formaat A0

Deze tekening blijft eigendom van jmtekenbureau – auteursrecht voorbehouden.