


Tuingevel
BESTAAND

STRAATGEVEL
GEWIJZIG


Tuingevel
GEWIJZIG

Zijgevel
GEWIJZIG


BRANDGANGGEVEL
GEWIJZIG

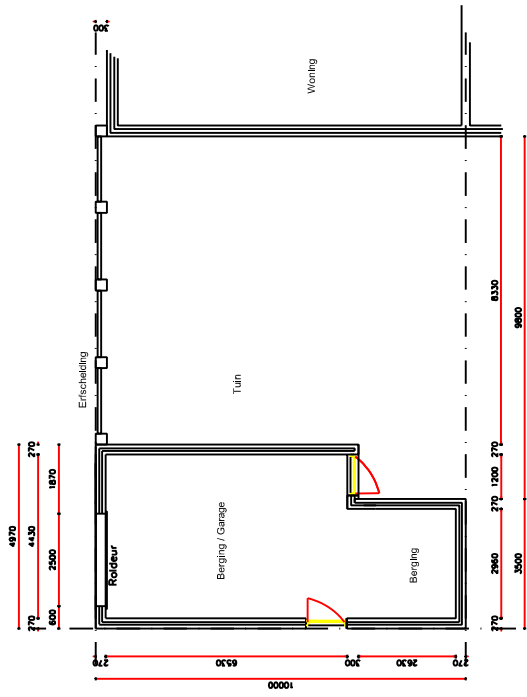


BEGANE GROND
GEWIJZIG

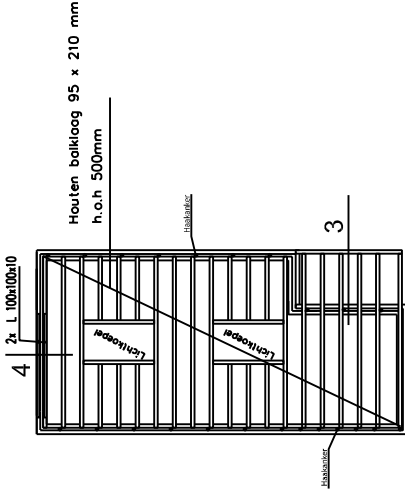


BALKLAAG
NIEUW

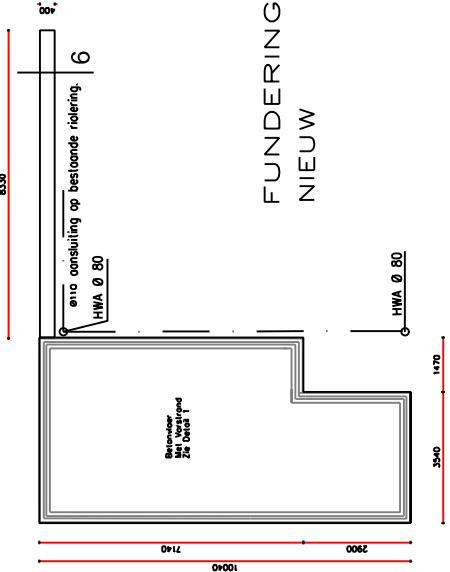


FUNDERING.
NIEUW

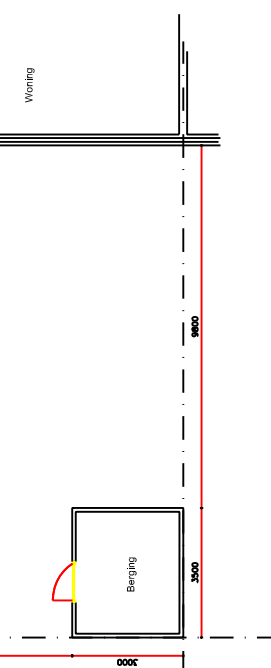


BEGANE GROND
BESTAAND

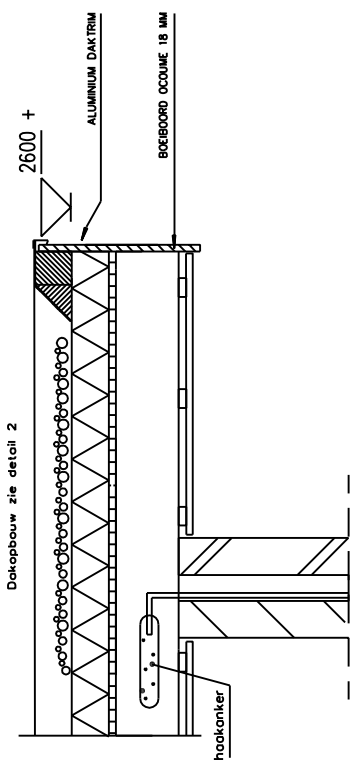


DETAIL 2

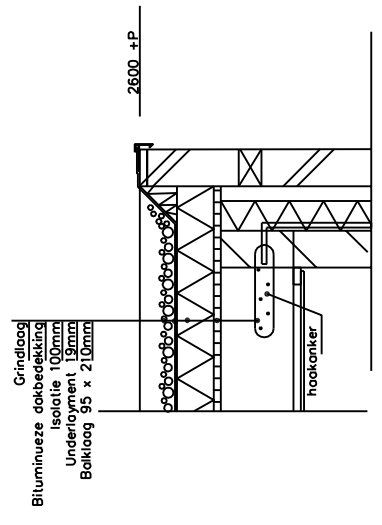


DETAIL 3

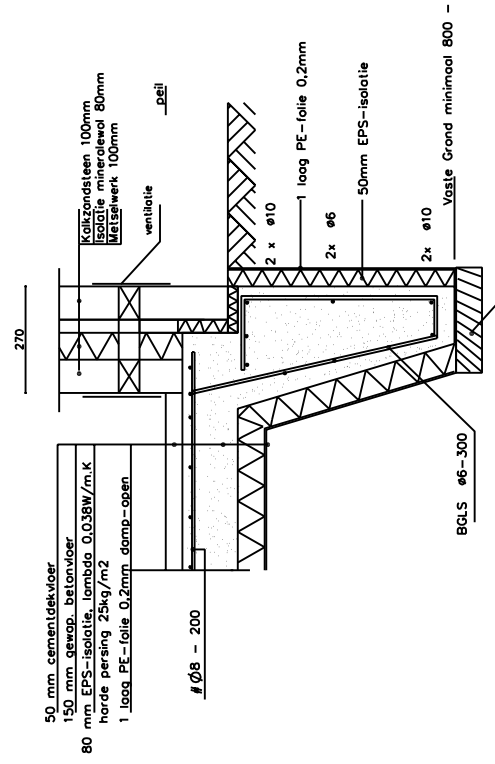

DETAIL 1

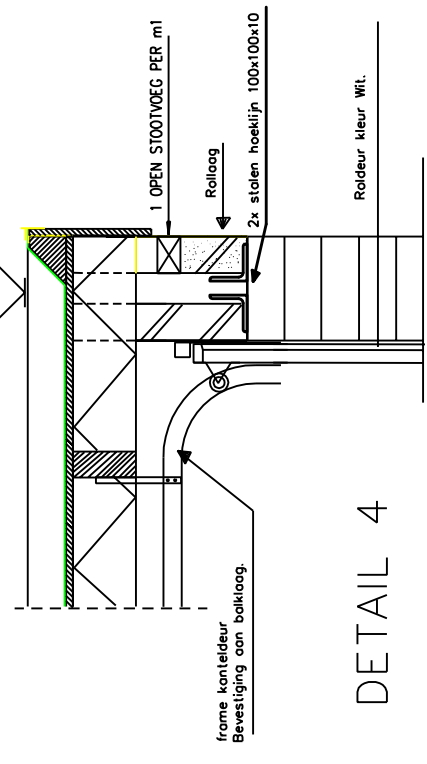

DETAIL 4

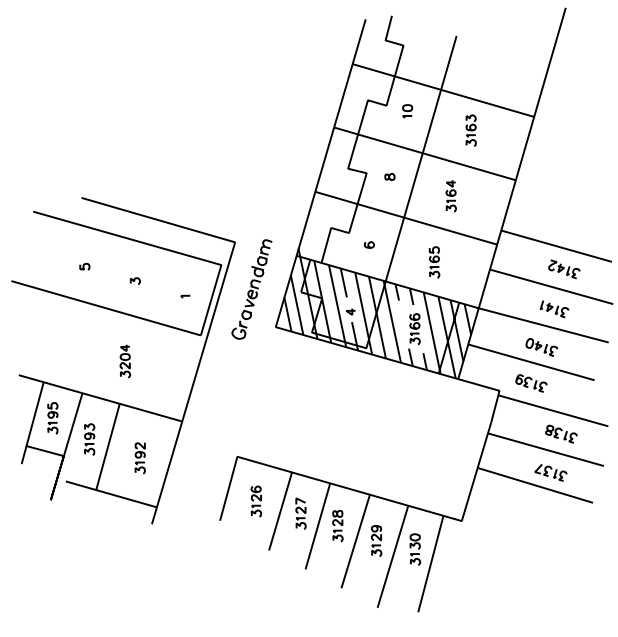

situatie.
Kadastrale Gemeente: Oosterhout
Sectie: B
Perceelnummer: 3166
Gravendam 4
4908 AE Oosterhout
School: 1 : 500

BESTEKTEKENING

| | | | |
|---------------|------------------------------|----------|------------------|
| ontwerper | Fem. G. Rosenbrand | vermaat | 0818 |
| opdrachtgever | Gravendam 4 | titel | |
| werk | 4908 AE Oosterhout | schaal | 1 : 100 / 1 : 10 |
| | Uitbreiding Berging / Garage | get | JM |
| | Gravendam 4 | uitz... | |
| | 4908 AE Oosterhout | uitz... | |
| | | locat... | AI |

| | | |
|-----------------------|----------|------------------|
| JVMTEKENBUREAU | datum | 17-10-2008 |
| De Cijster 4 | schaal | 1 : 100 / 1 : 10 |
| Made | get | JM |
| Mobiel: 06-28953112 | uitz... | |
| www.jvmtekenbureau.nl | uitz... | |
| K.K. Breda: 18087234 | locat... | AI |