


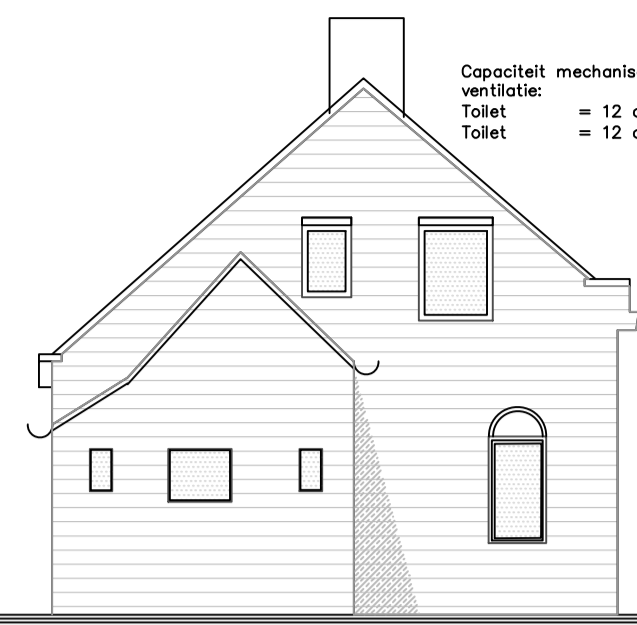

OOSTGEVEL BESTAAND



ZUIDGEVEL BESTAAND



WESTGEVEL BESTAAND




NOORDGEVEL BESTAAND

Capaciteit mechanische ventilatie:
Toilet = 12 dm³/s
Toilet = 12 dm³/s


700 + P
400 + P




OOSTGEVEL GEWIJZIGD

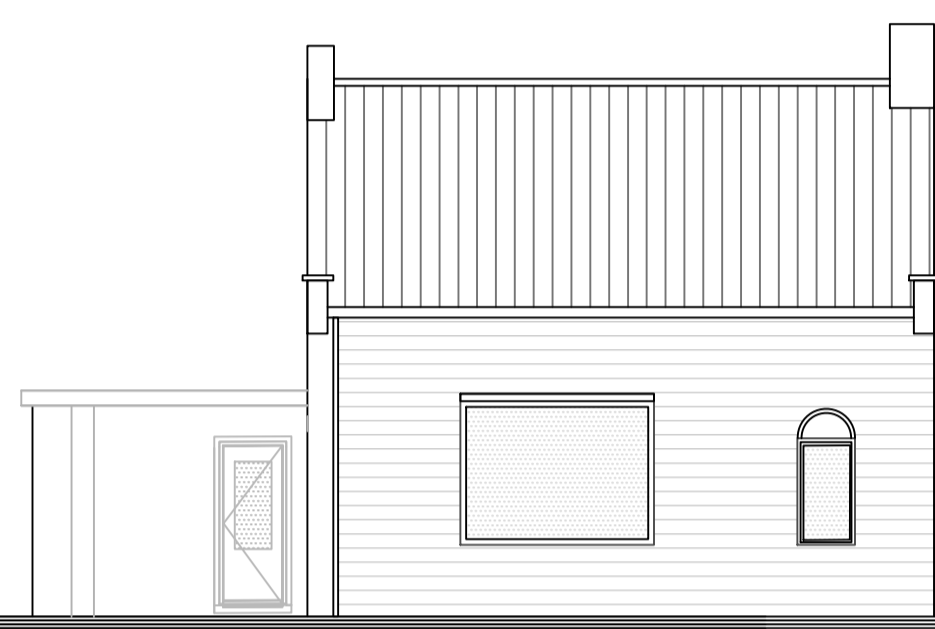

ZUIDGEVEL GEWIJZIGD

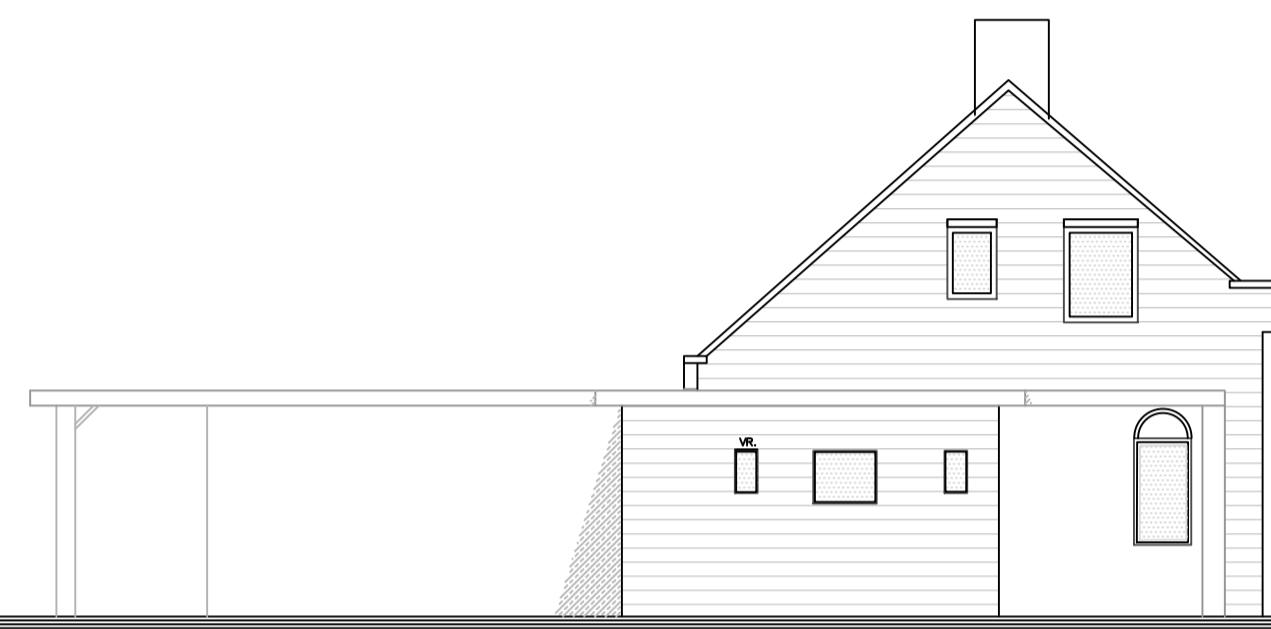


WESTGEVEL GEWIJZIGD

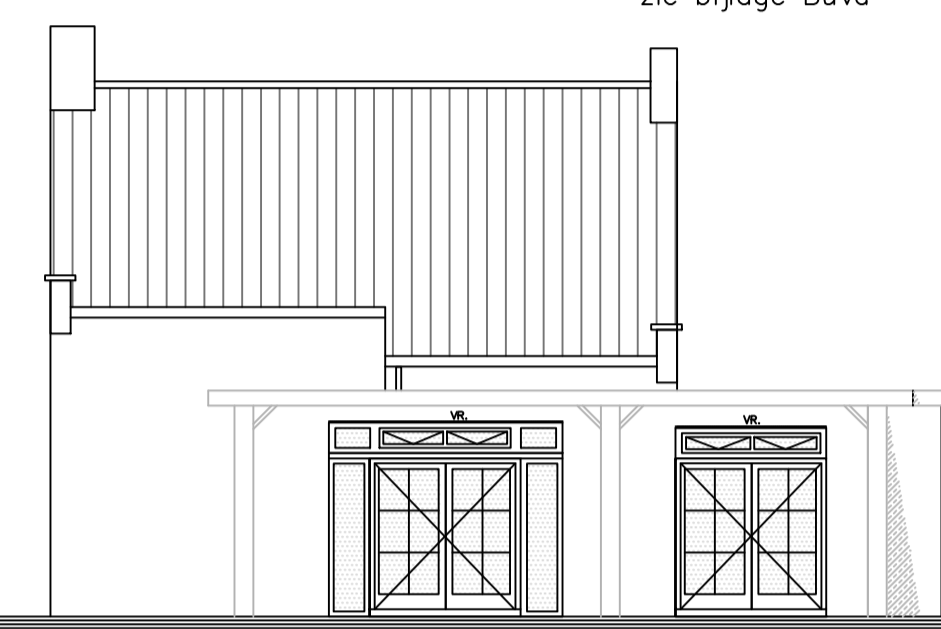


NOORDGEVEL GEWIJZIGD

VR. onzichtbaar ventilatierooster zie bijlage Buva

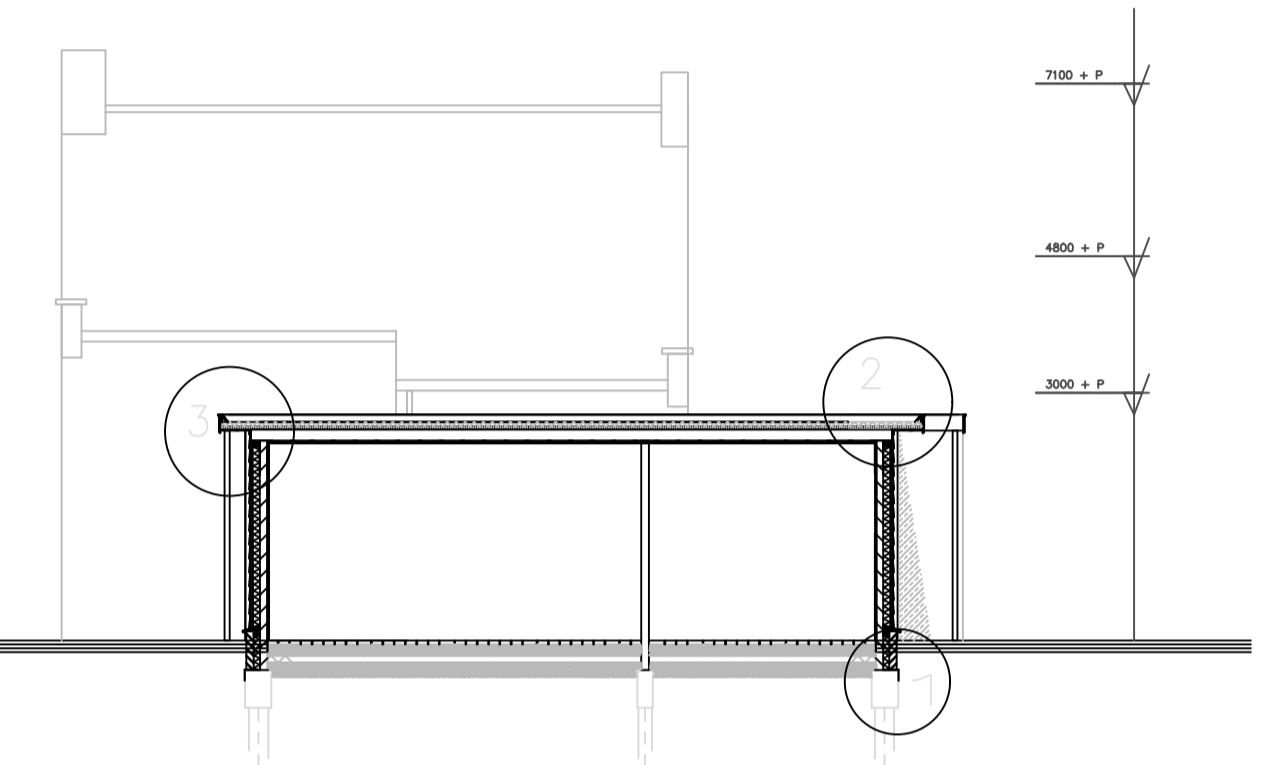


DOORSNEDEN A-A GEWIJZIGD

700 + P
400 + P
300 + P

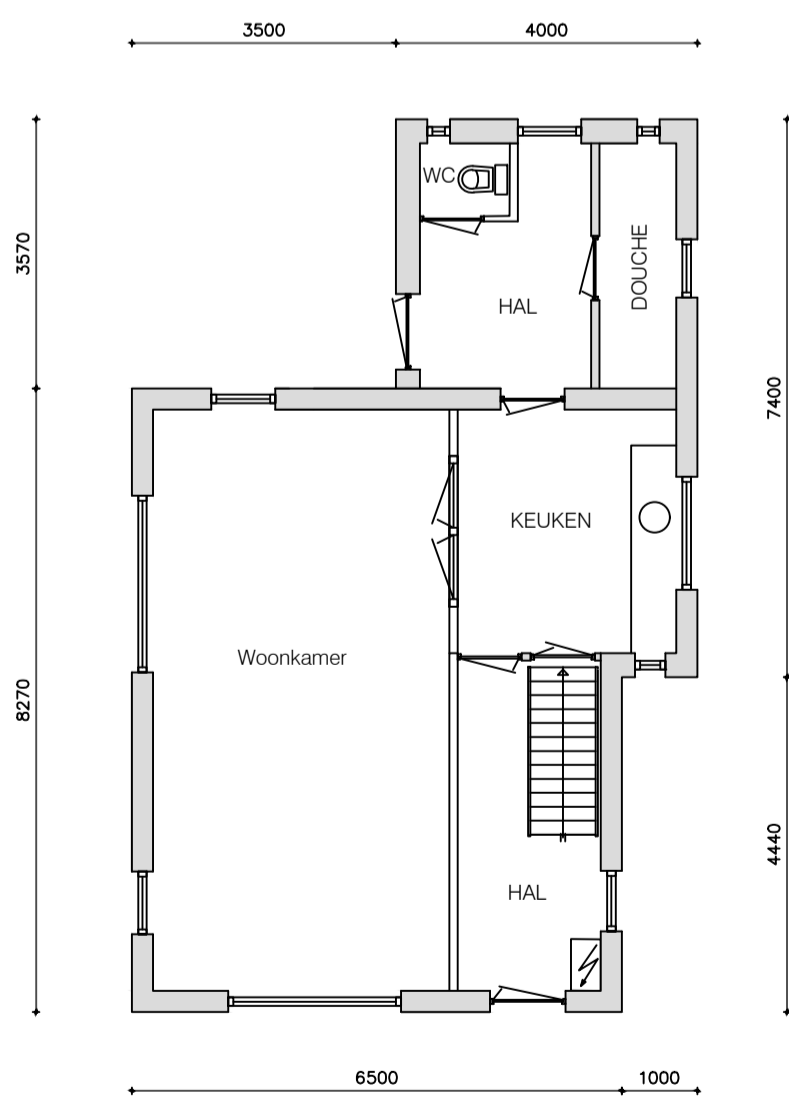

BEGANE GROND BESTAAND

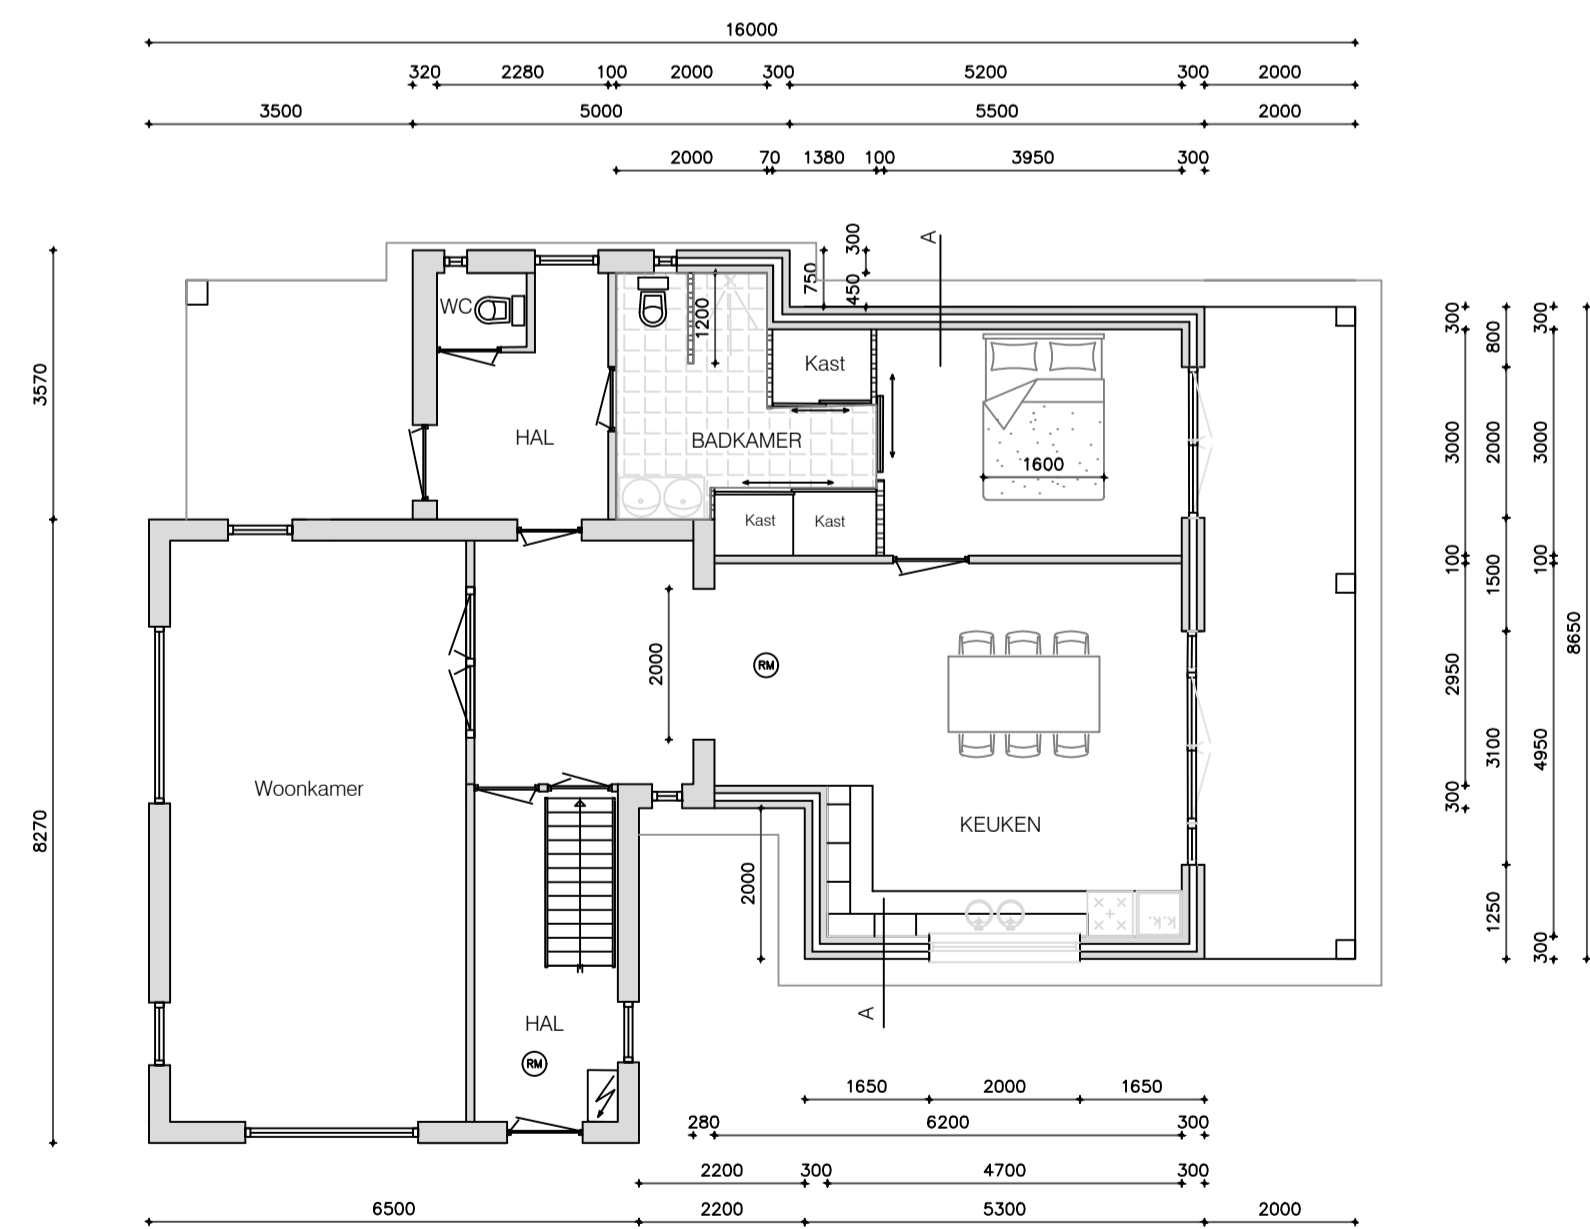

BEGANE GROND GEWIJZIGD

Daglicht Slaapkamer:
Dmv ramen in pui 2000 x 1700 mm

Ventilatie Slaapkamer:
Dmv onzichtbare ventilatie roosters + openslaande deuren..

Daglicht Keuken :
Dmv ramen 1800 x 1300 + 2800 x 2300 mm


Ventilatie Keuken :
Dmv onzichtbare ventilatie roosters + openslaande deuren..
mechanische ventilatie capaciteit minimaal 21 dm³/s

Ventilatie Badkamer :
Dmv 1 openslaande raam + mechanische ventilatie.
capaciteit minimaal 14 dm³/s


Badkamer :
Vloer watervast verlijmd tegelvloer
Wanden van peil tot plafond betegeld met watervast lijm.
deuren kasten voorzien van watervast laklaag

Bestaand:
Bruto m² vloeropp., Begane Grond 61 m²

Gewijzigd:
Bruto m² vloeropp., Begane Grond 107 m²

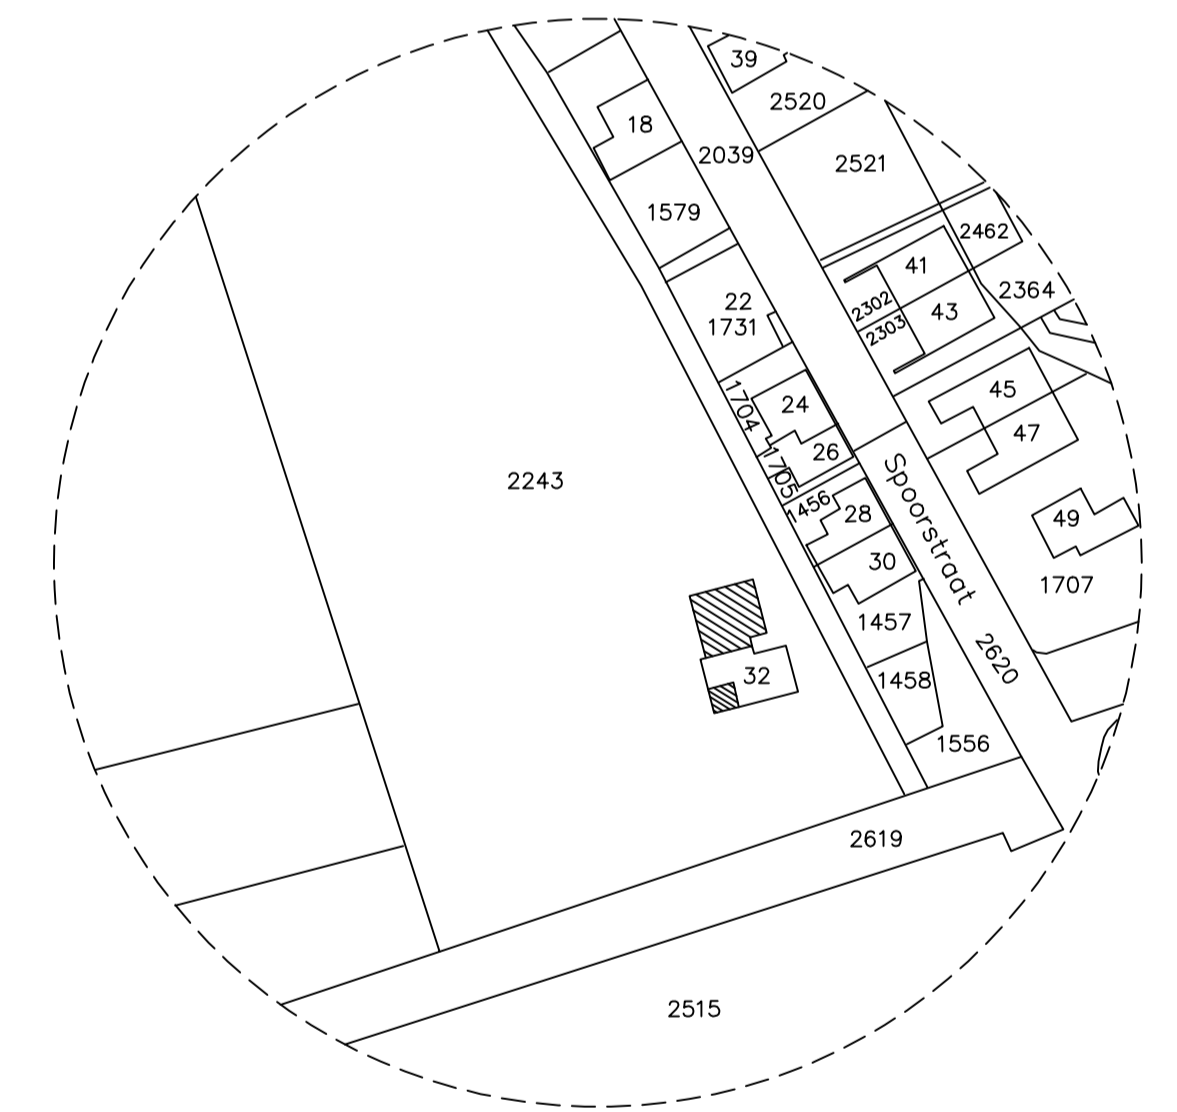

situatie.
Kadastrale Gemeente: Hooge Zwaluwe
Sectie: G
Perceelnummer: 2243
Spoorstraat 32
4927 AX Hooge Zwaluwe
Schaal: 1 : 1000

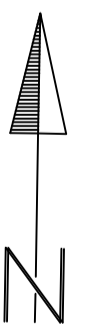

Alle juiste detaillering worden IHW bekeken en bepaald.

onderdeel	Bestektekening	
opdrachtgever	Fam. K. Roon Spoorstraat 32 4927 AX Hooge Zwaluwe	werkn. 14.18
werk	Uitbreiding Begane Grondvloer Spoorstraat 32 4927 AX Hooge Zwaluwe	blodno. 01
JVMTEKENBUREAU De Gijster 4 Made Mobiel: 06-28953112 www.jvmtekenbureau.nl KvK Breda: 18087234	datum 10-09-2018 A : 12-11-2018 B : 20-11-2018 C : 22-11-2018 D :	school 1 : 100 / 1 : 10 get. JM formaat A1
Deze tekening blijft eigendom van jvmtekenbureau - auteursrecht voorbehouden.		