




Achtergevel.
BESTAAND.

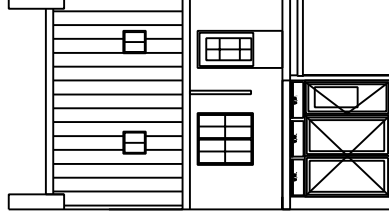


Achtergevel.
Gewijzigd.

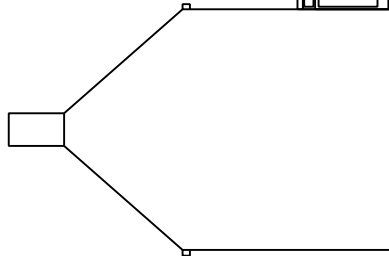

Zijgevel.
BESTAAND.

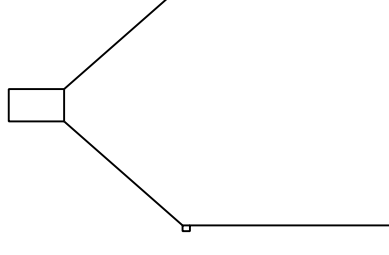


Zijgevel.
Gewijzigd.

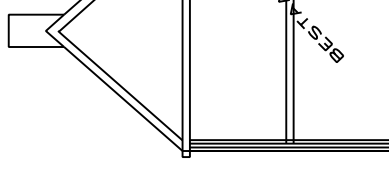


Doorsnede A-A
(GEWIJZIGDE SITUATIE)


V.R. = Ventilatie-rooster
Type Durco 18
Kleur Ral 9010 wit

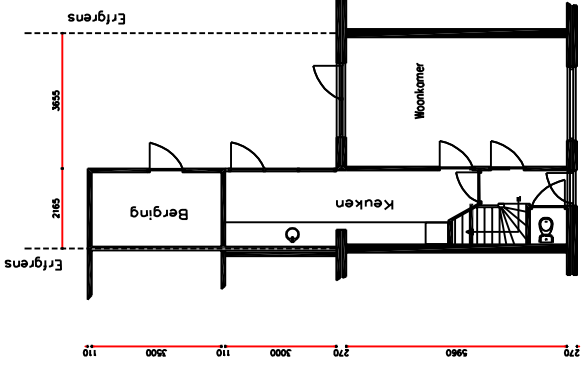


BEGANE GROND
BESTAAND.

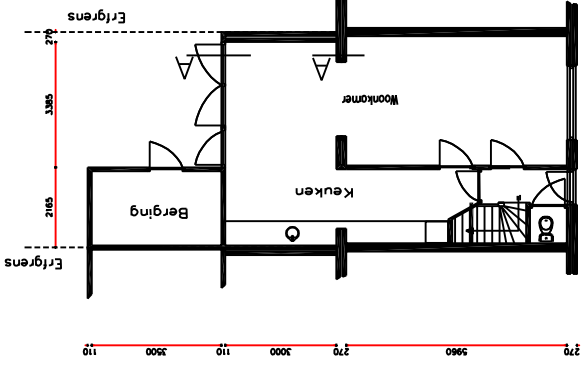


BEGANE GROND
GEWIJZIGD.

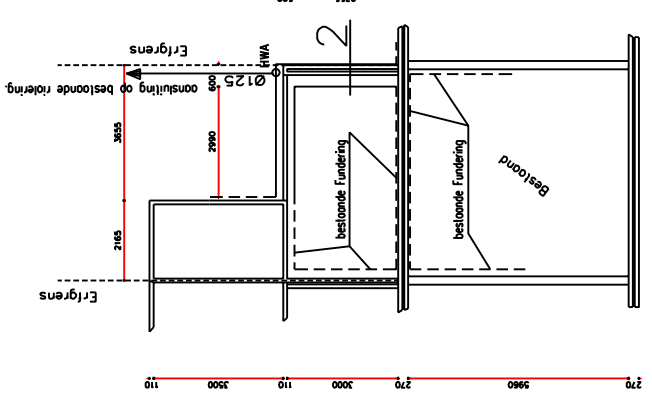


FUND. & RIOLERING
(GEWIJZIGDE SITUATIE)

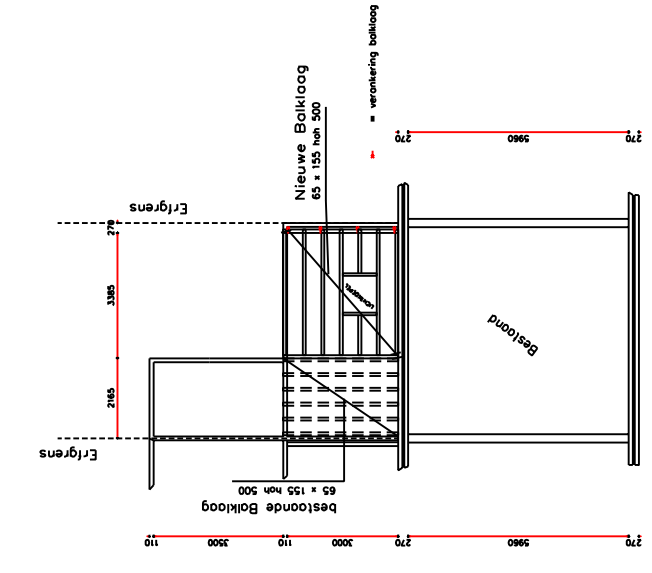


Balklaag.
(GEWIJZIGDE SITUATIE)

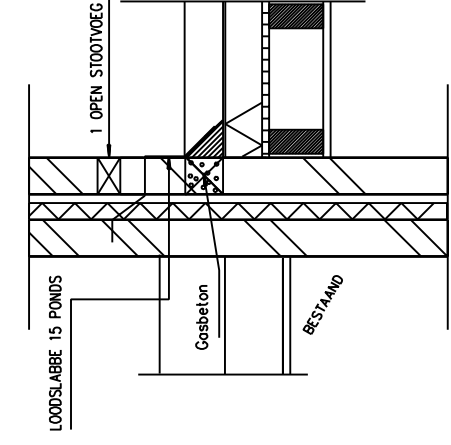


DETAIL 4

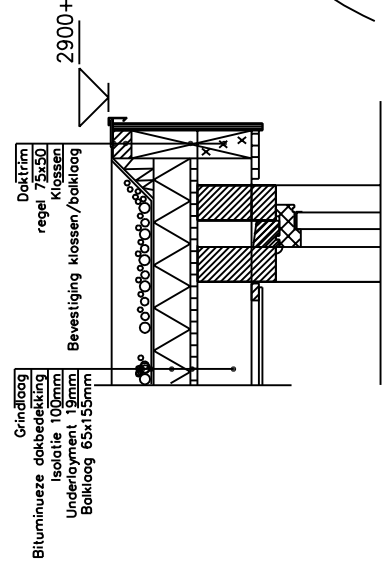


DETAIL 3

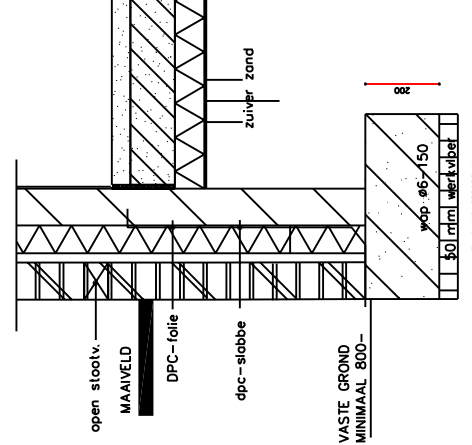

DETAIL 2

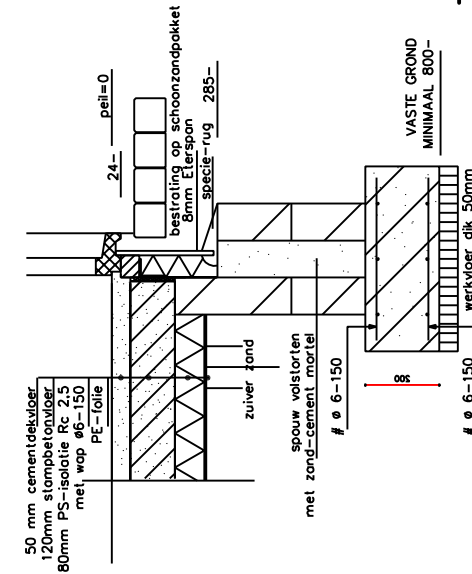

DETAIL 1

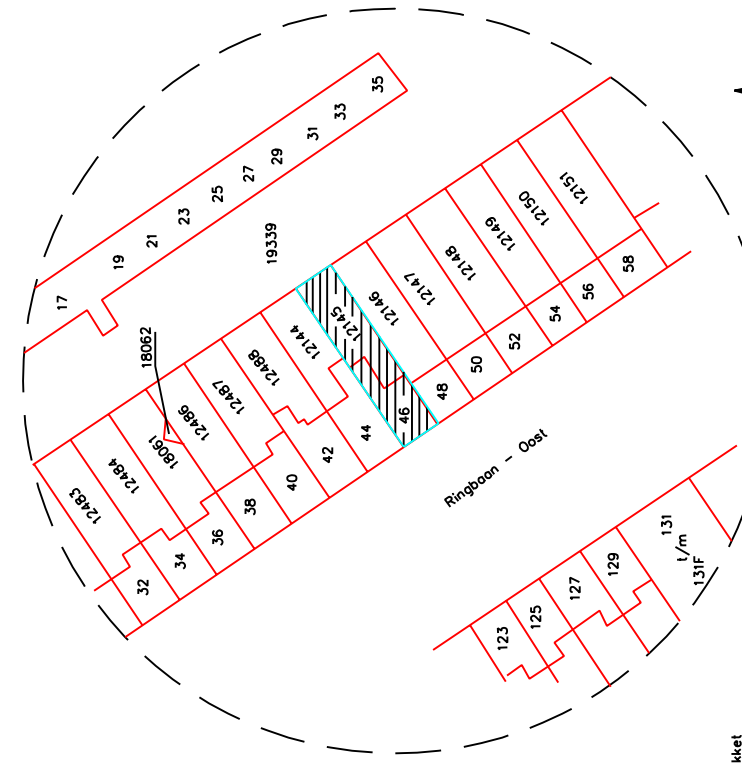

situatie.
Kadastrale Gemeente: Tilburg
Sectie: N
Perceelnummer: 12145
Ringbaan-Oost 46
5013 CC Tilburg
Schaal: 1 : 500

BESTEKTEKENING

opdrachtgever	Fem. A. van Dijk	verf. nr.	0816
opdracht	Ringbaan-Oost 46	opdr. nr.	01
sch. nr.	5013 CC Tilburg	sch. nr.	
sch. nr.	Uitbreiding Woning	sch. nr.	
sch. nr.	Ringbaan-Oost 46	sch. nr.	
sch. nr.	5013 CC Tilburg	sch. nr.	

sch. nr.	17-09-2008	sch. nr.	1 : 100 / 1 : 10
sch. nr.		sch. nr.	
sch. nr.		sch. nr.	
sch. nr.		sch. nr.	
sch. nr.		sch. nr.	

Deze tekening blijft eigendom van jmttekenbureau - auteursrecht voorbehouden.